

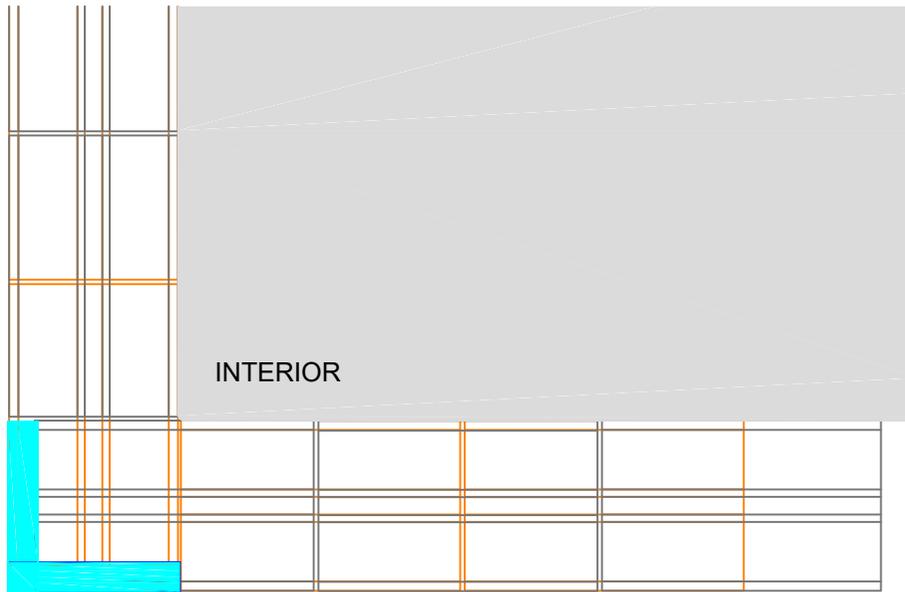


EXTERIOR

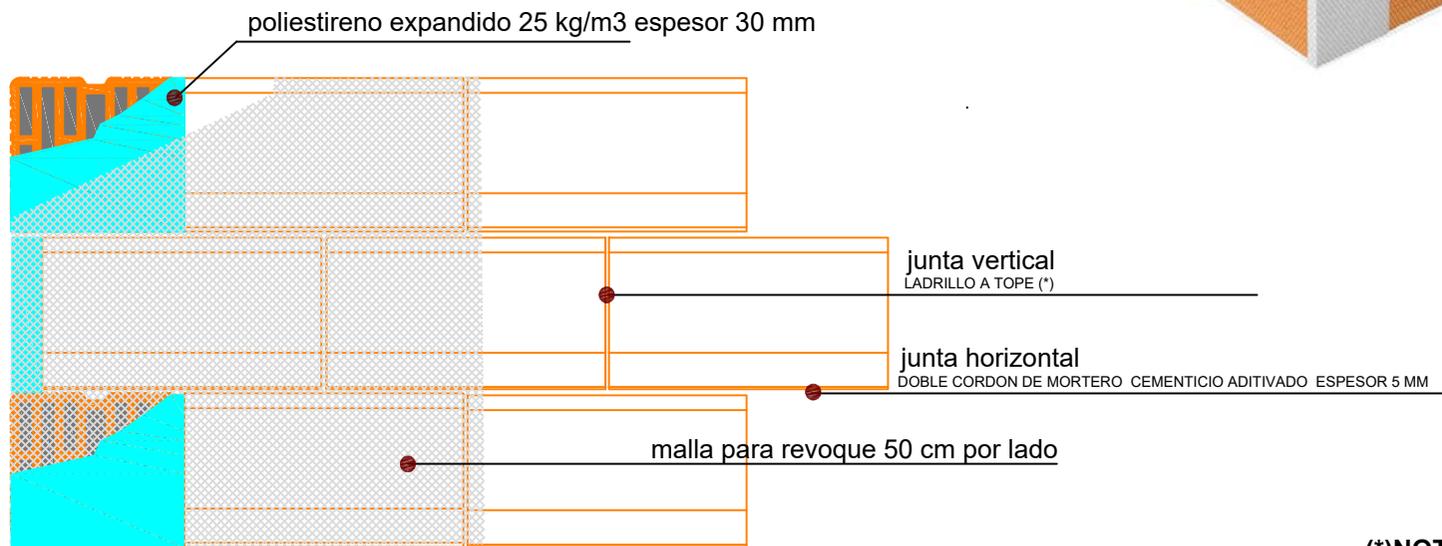

PLANTA

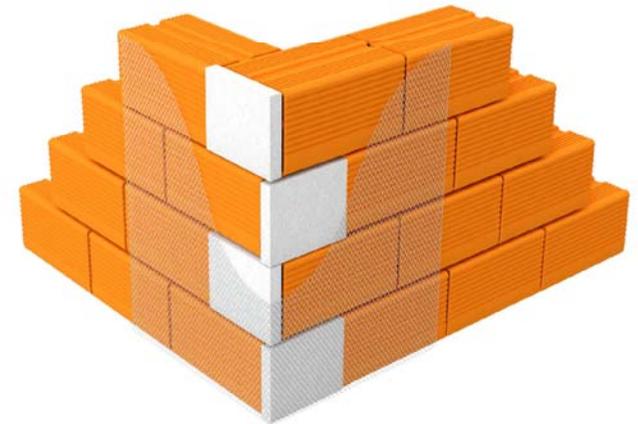

VISTA

(*)NOTA :En zona sismica se recomienda el uso de mortero



ENCUENTRO A 90° DEL MURO DM20

